
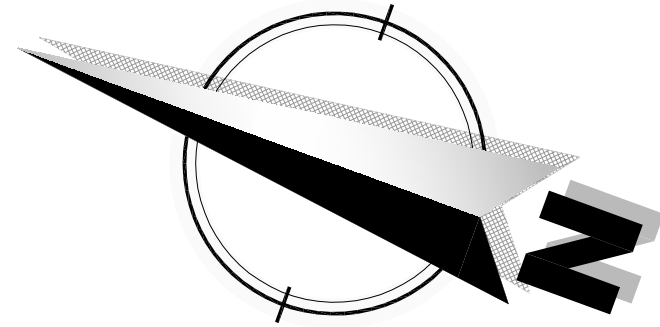


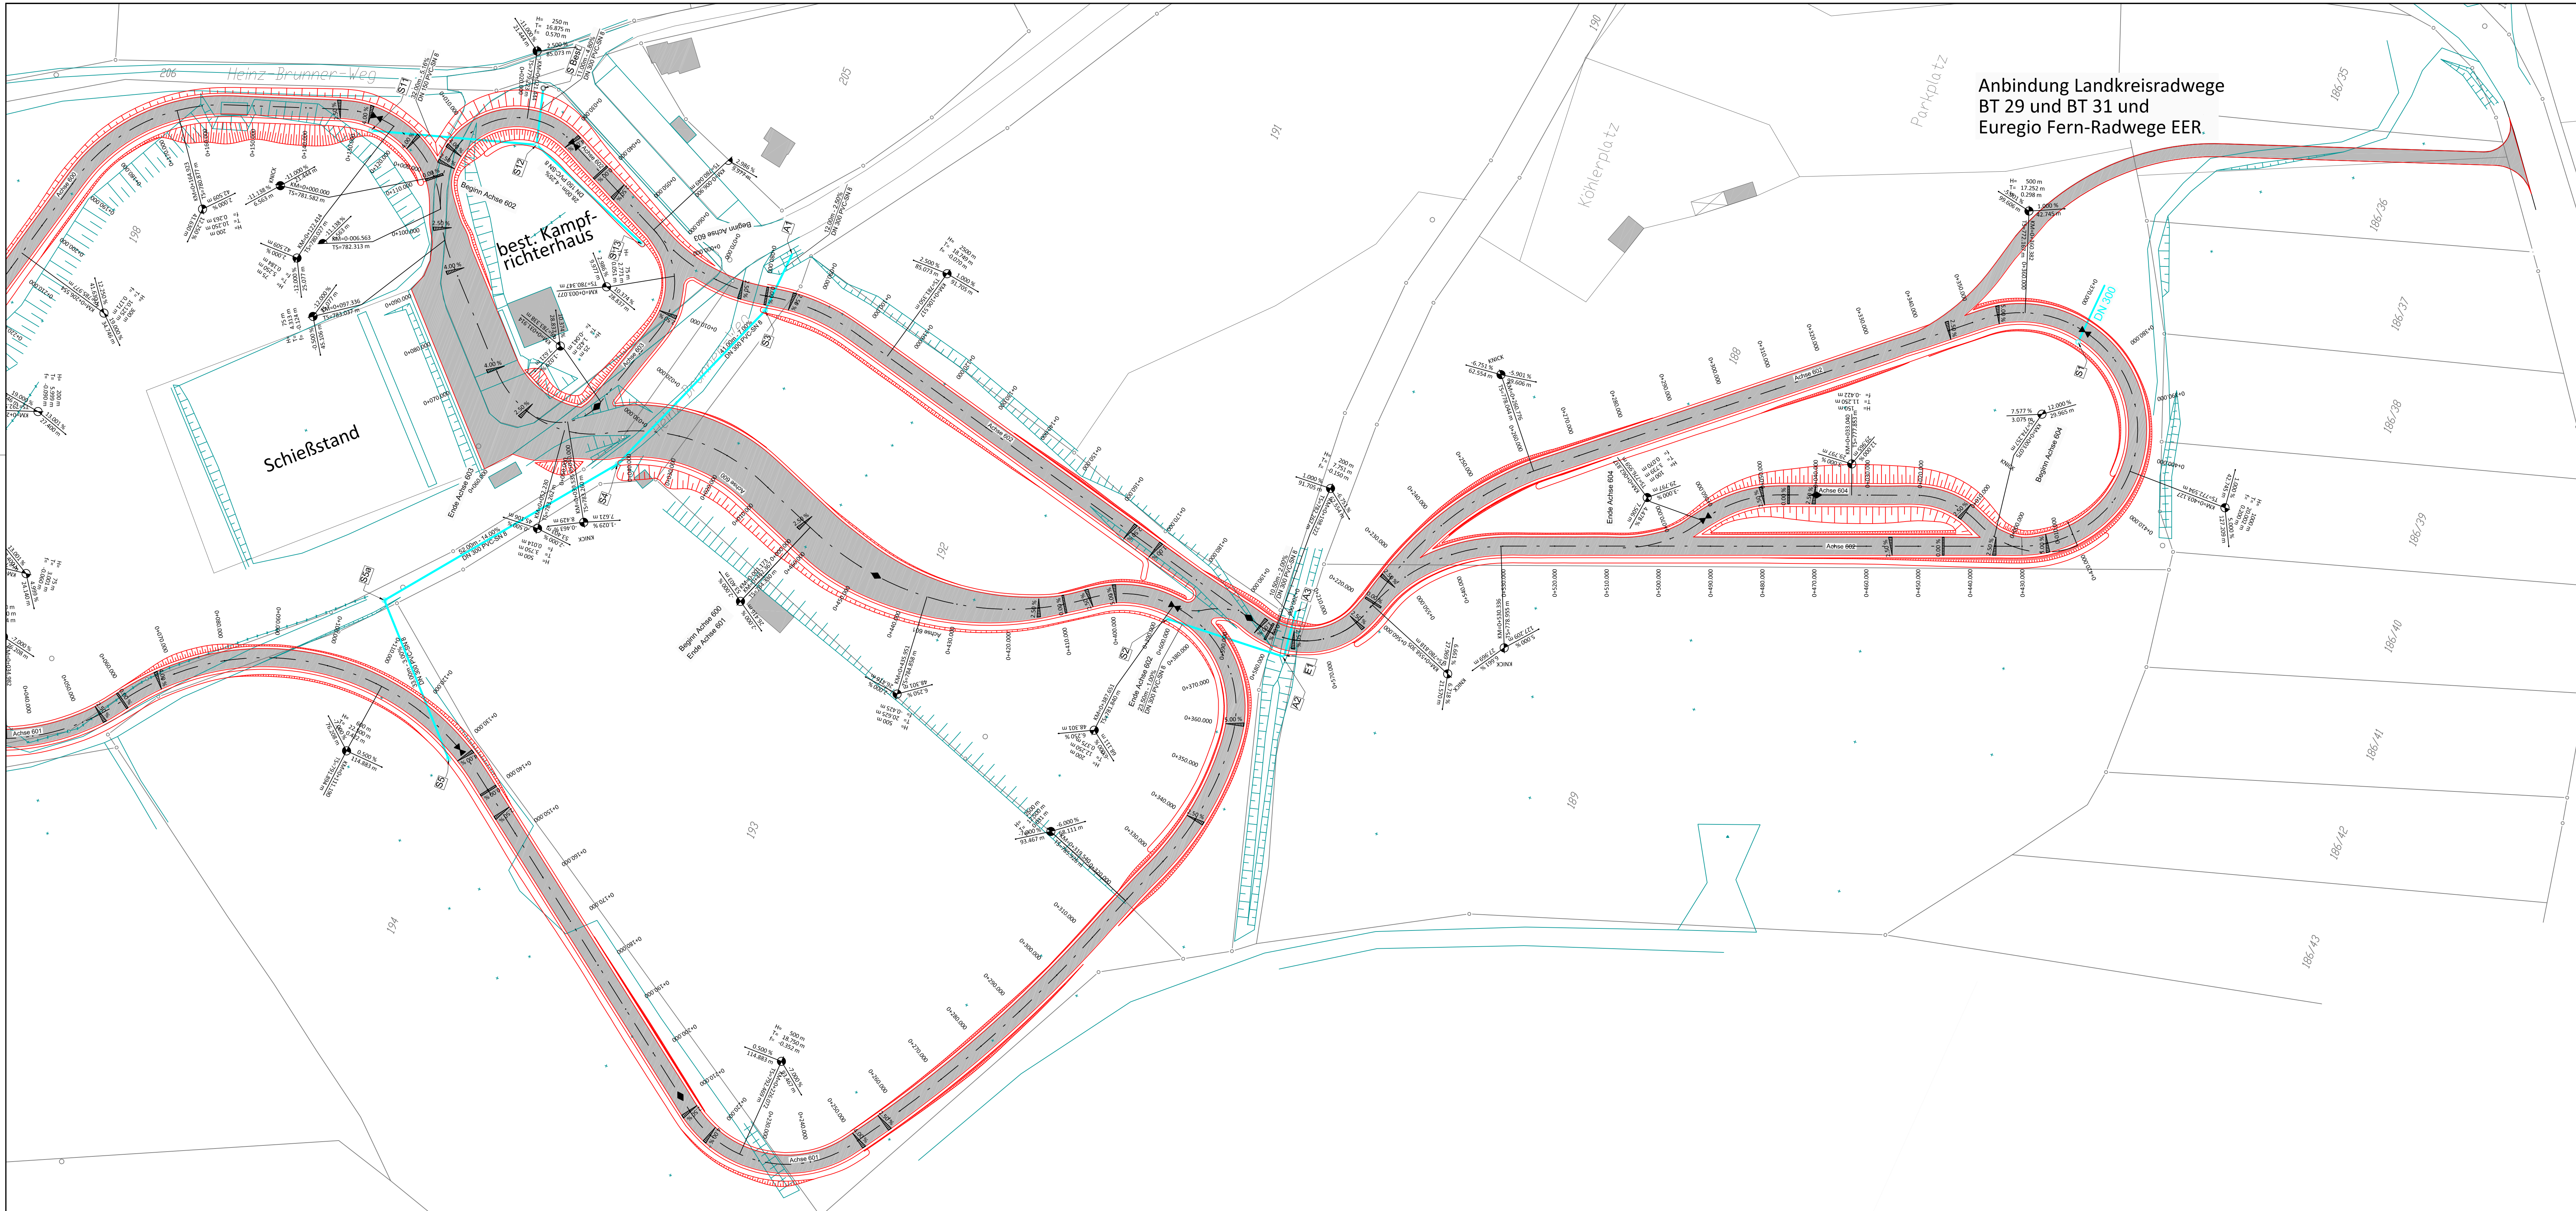

Zeichenerklärung

Rollerbahn

- Einschittsboesung
- Bankett
- Rollerbahn
- Bankett
- Dammboesung
- Entwässerungsnulde

AUSFUEHRUNGSPLANUNG

Ingenieurbüro für Tiefbautechnik
PLANUNG • BERATUNG • BAULEITUNG

INGENIEURBÜRO
Wolf +
Zwick
Marktreidwitz
STIEFBAUTECHNIK

Max-Reger-Straße 5
95615 Marktreidwitz
Tel. 09231 / 9967-0
Fax 09231 / 9967-24

2	Streckenpassung lt. Begehung vom 27.04.2011 mit Skiclub	30.04.2011	ME	30.04.2011	ME
1	Streckenpassung lt. Begehung vom 11.04.2011 mit Skiclub	13.04.2011	ME	13.04.2011	ME
Nr.	Aenderung	geändert am	Name	geprüft am	Name

Vorhaben :	Begegnungs- und Sportpark Asch - Fichtelberg Skirollerbahn in Fichtelberg / Radwegverbindung	Unterlage:		
Vorhabenstraeger :	ZV zur Foerderung des Wintersport-Leistungs- zentrums nordischer Disziplinen im Fichtelgebirge	Plan-Nr.:		
			Datum	Name

Massstab :	Lageplan 1 Skirollerbahn	entw.	-----
1 : 500		gez.	April 2011 ME
		gepr.	-----

Vorhabenstraeger :	ZV zur Foerderung des Wintersport- Leistungszentrums nordischer Disziplinen im Fichtelgebirge	Entwurfsverfasser :	Ingenieurbüro fuer Tiefbautechnik Wolf & Zwick Marktreidwitz GmbH
(Datum)	(Unterschrift)	Marktreidwitz, den	(Unterschrift)